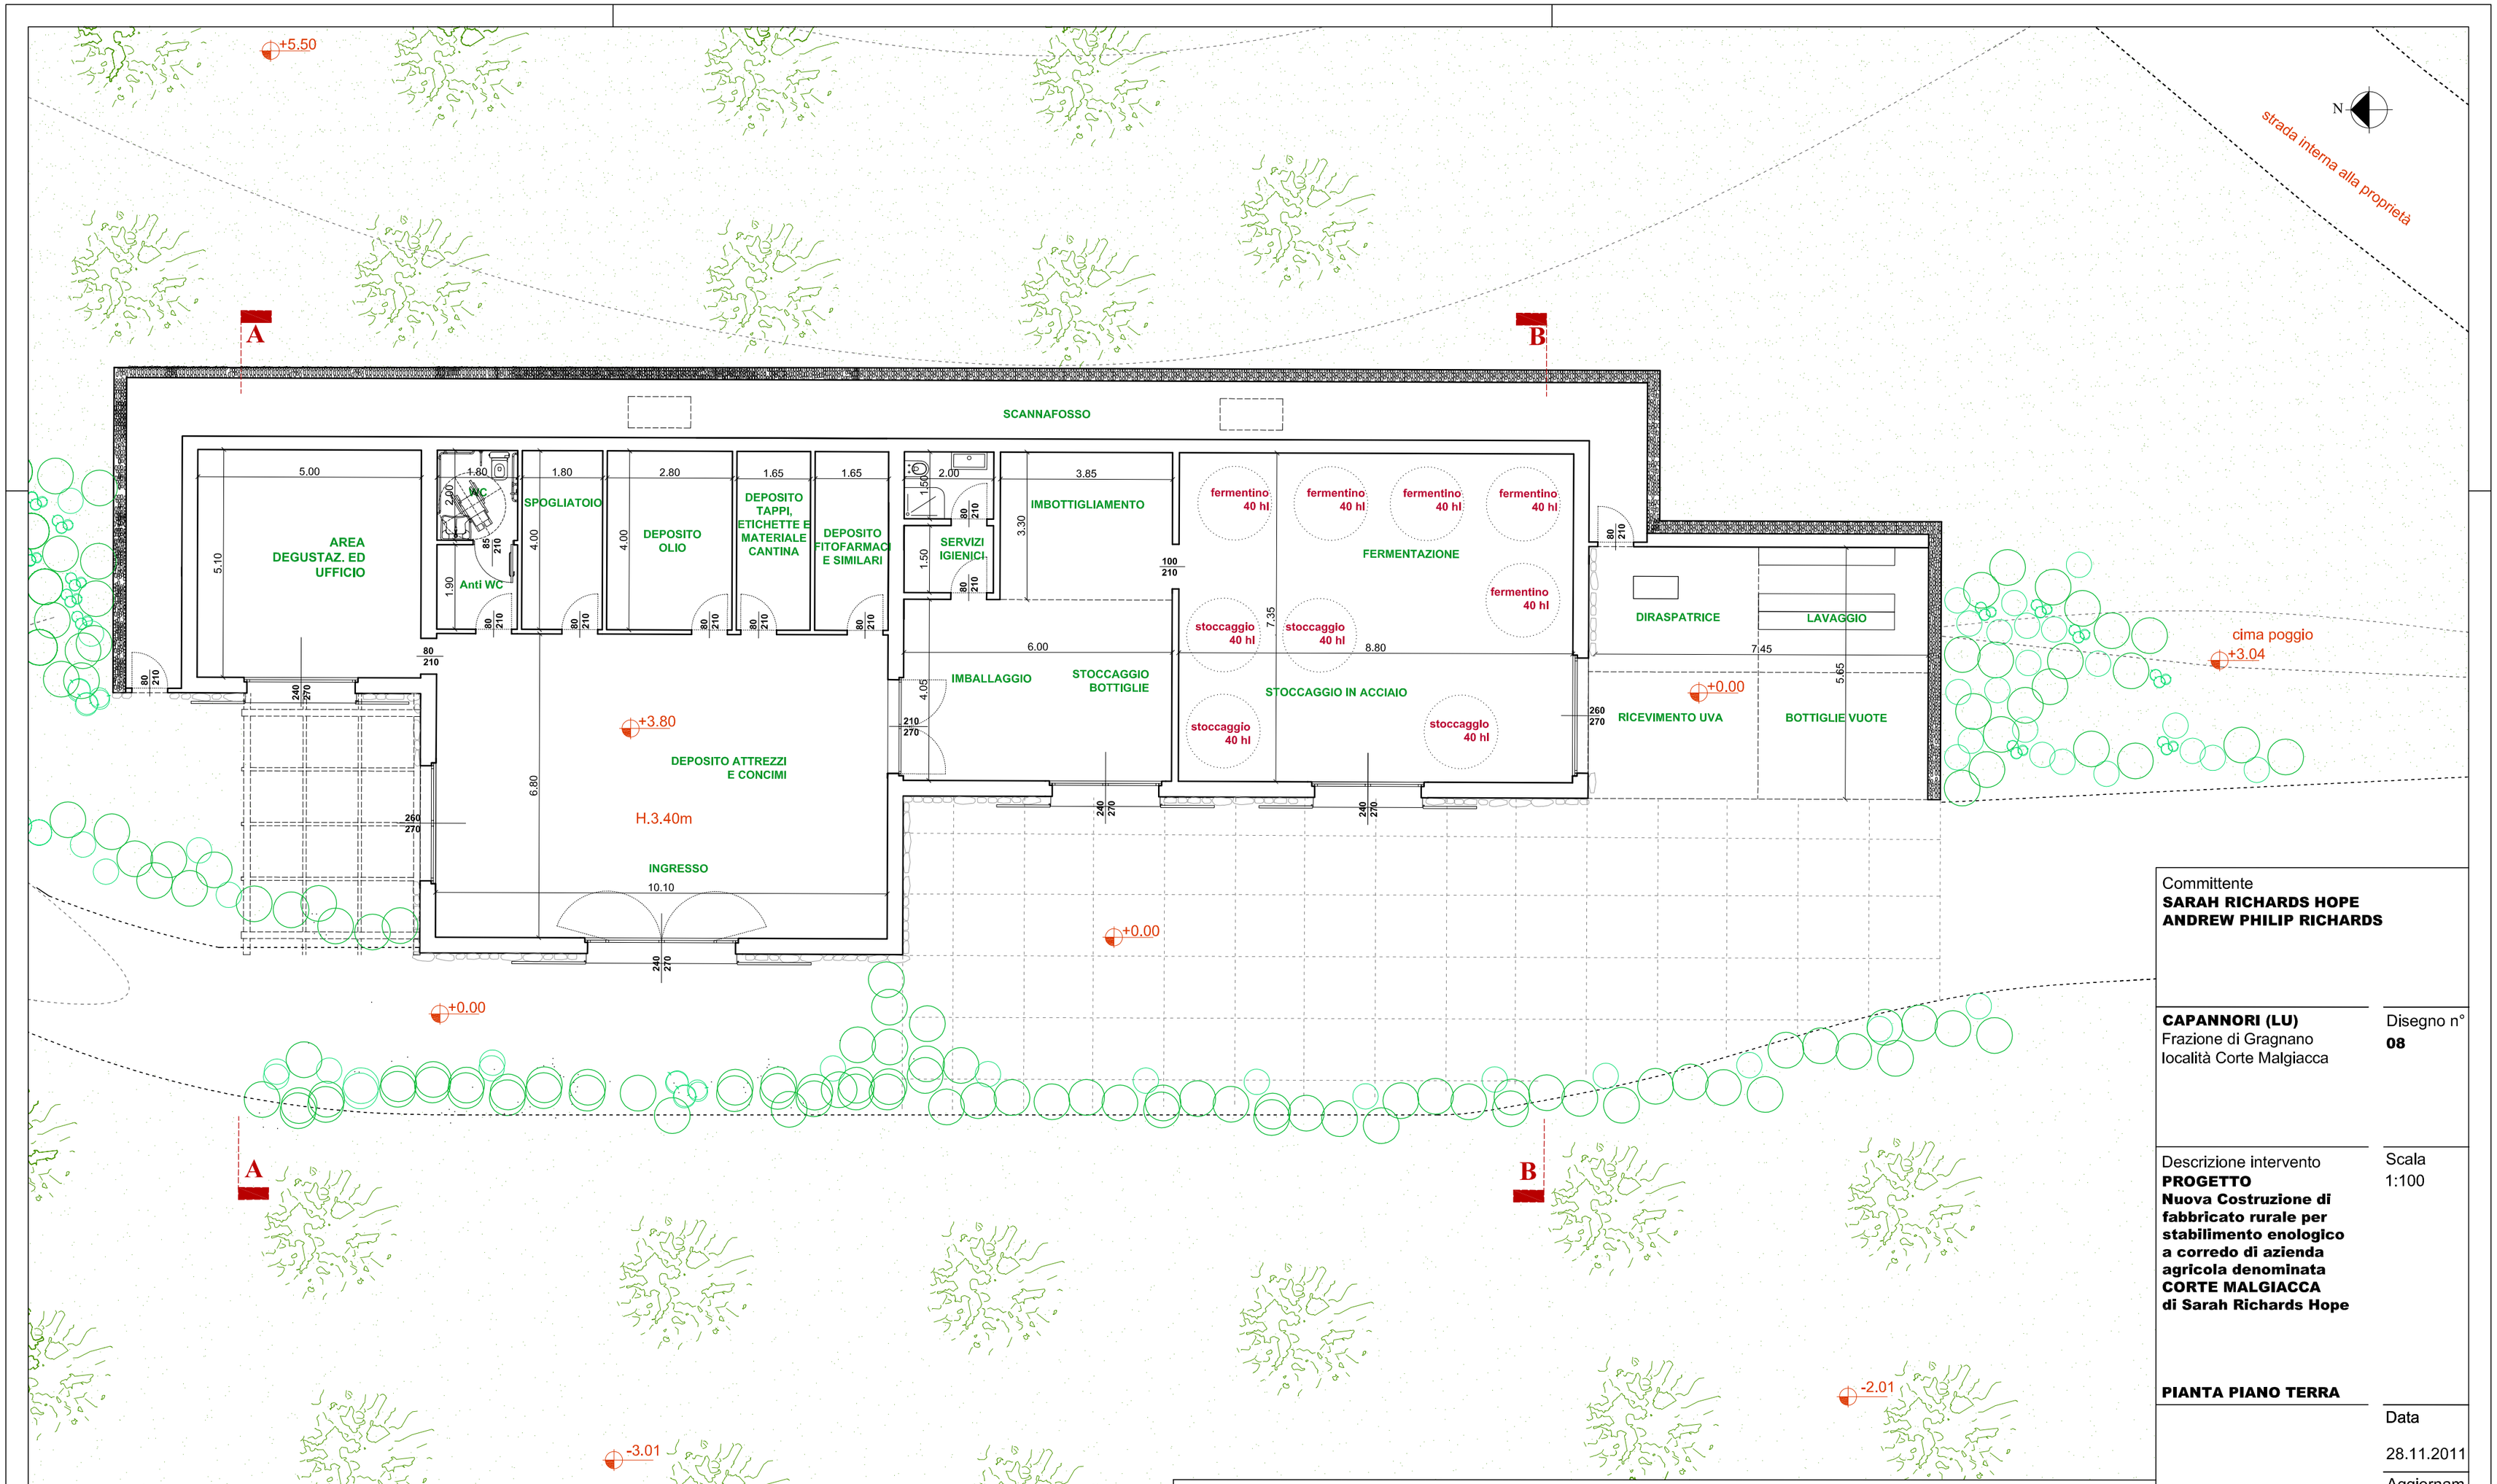

RAPPORTI AEROILLUMINANTI

LOCALE	SUPERFICIE	SUPERFICIE AERANTE	RAPPORTO AERANTE	SUPERFICIE ILLUMINANTE	RAPPORTO ILLUMINANTE
Degustazione	(5.00x5.10)= 25.50 mq	(2.40 x 2.70)= 6.48 mq	1/3.9	2.40 x (2.70-0.60)= mq 5.04	1/5.1
Deposito Attrezzi	(10.10x6.80)= 68.68 mq	(2.40 x 2.70) + (2.60 x2.70) = mq 13.50	1/5.1	2.40 x (2.70-0.60)+2.60 x (2.70-0.60)=mq 10.50	1/6.5
Imballaggio	(6.00x4.05)+(3.85x3.30)= mq 37.01	2.40 x 2.70= mq 6.48	1/5.7	2.40 x (2.70-0.60)= mq 5.04	1/7.3
Fermentazione	(8.80x7.35)= mq 64.68	(2.40 x 2.70)+(2.60 x 2.70) = mq 13.50	1/4.8	2.40 x (2.70-0.60) + 2.60 x (2.70-0.60)= mq 10.50	1/6.2

Committente
SARAH RICHARDS HOPE
ANDREW PHILIP RICHARDS

CAPANNORI (LU)
Frazione di Gragnano
località Corte Malgiacca

Disegno n°
08

Descrizione intervento
PROGETTO
Nuova Costruzione di fabbricato rurale per stabilimento enologico a corredo di azienda agricola denominata CORTE MALGIACCA di Sarah Richards Hope

Scala
1:100

PIANTA PIANO TERRA

Data
28.11.2011

Aggiornam.
29.03.2012

Aggiornam.
05.11.2012

iula ferrari architetto
corso di porta nuova 46/b
20121 milano
tel. 02 45489596 - 97
fax 02 45489598
iula.ferrari@iulaferrari.it

Copyright Iula Ferrari Architetto
Tutti i diritti sono riservati a norma di legge 22.4.41 n. 663 e r.d. 18.5.42 n. 1369