COMUNE DI CAPANNORI
Provincia di Lucca

PIANO ATTUATIVO: REALIZZAZIONE DI CENTRO POLIFUNZIONALE PRODUTTIVO E DI SERVIZIO ALLA ZONA INDUSTRIALE DI CARRAIA SCHEDA N° 22 DEL R.U

PROPRIETA'

EDILTOSCA s.c.a.r.l. San Possidonio MODENA
MAMO s.r.l. Milano

PROGETTAZIONE

Architetto Gilberto Galli
Viale Santa Maria delle Vertighe 22/c
Monte San Savino (AR) Tel. 0575/810523

Ingegnere Renzo Bessi
Via Don Aldo Mei 64/K
Capannori (LU) Tel. 0583/429514

PROGETTO OPERE DI URBANIZZAZIONE

PLANIMETRIA PROFILO E SEZIONE VERDE PUBBLICO ED ARREDO URBANO DI PROGETTO.

REV.	MOTIVI AGGIORNAMENTO	DATA
1		OTT. 2013
2		
3		

NUMERO TAVOLA ARCHITETTONICO	
NUMERO TAVOLA OPERE DI URBANIZZAZIONE	08
SCALA PROGETTO	Varie

"Studio di Architettura" Arch. GILBERTO Galli, viale S. Maria delle Vertighe 22/c Monte S. Savino (AR)
Telefono: 0575 / 810523 Fax: 0575 / 810905 e - mail: gilberto@technet.it

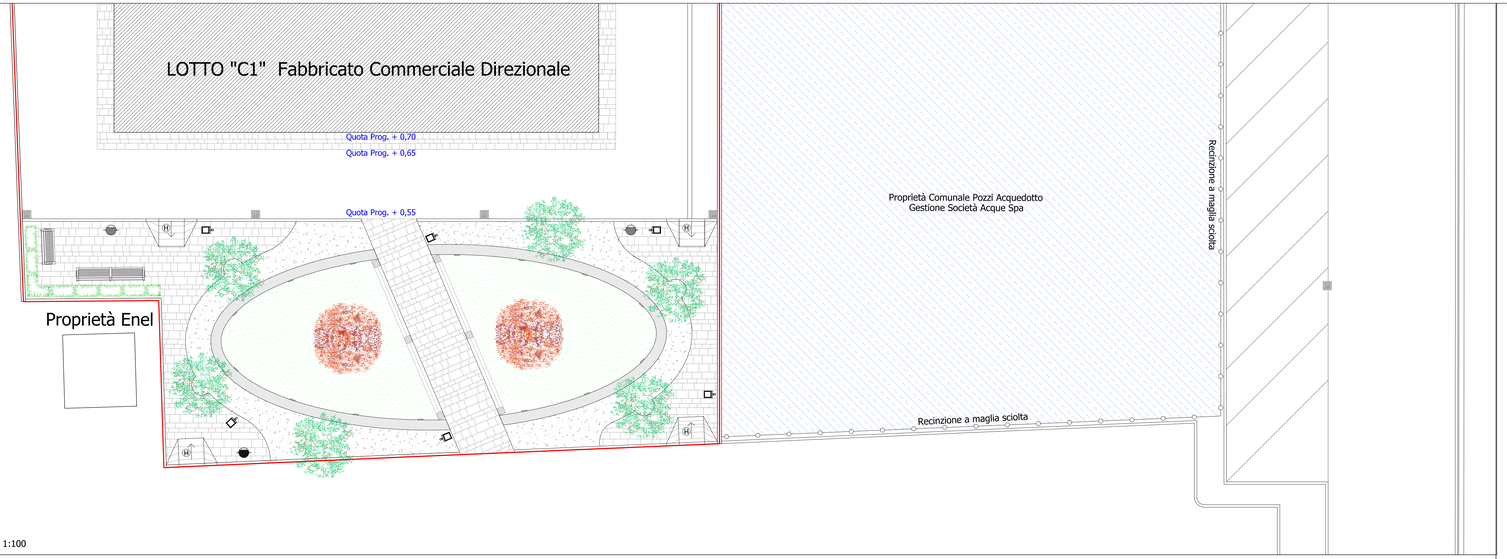

SCALA 1:100

PROFILO

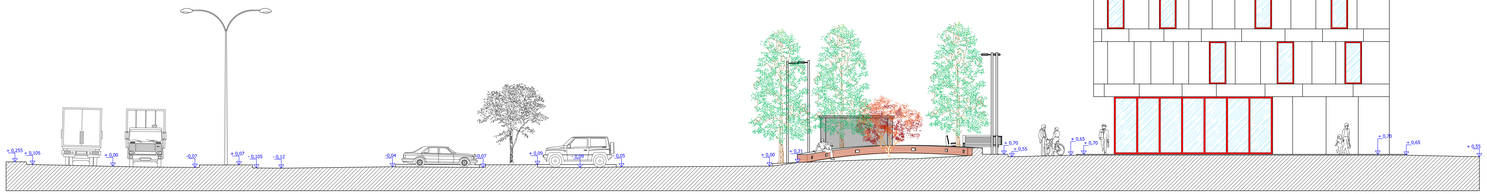

ZOOM "A"

PROFILO SEZIONE A-A

SCALA 1:100

PARTICOLARE COSTRUTTIVO ZOOM "A"

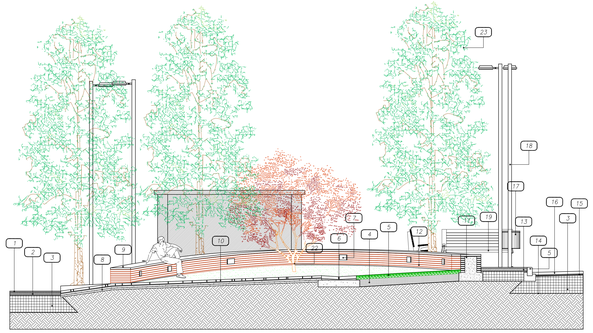

LEGENDA PER PARTICOLARE A e B

1. Manto d'usura Tappeto 0/10 cm 3
2. Binder 0/20 cm 10
3. Fondazione stradale cm 50 strade 30 cm marciapiede verde pubblico
4. Terreno Vegetale per giardino cm 50
5. Loietto "Prato all'inglese" seminato
6. Zannella in pietra 40x50 cm e fondazione in calcestruzzo
7. Apparecchio da incasso Simes mod. Megabrique con lampada T-CD26W
8. Getto di fondazione in cemento armato cm 10-12 comprensivo di rete elettrosaldata Dn 8 20/20"
9. Copertina muretto in pietra serena sp. 5 cm
10. Pavimentazione in pietra serena sp. 4-5 cm
11. Ciabatta di fondazione in c.a. e riempimento in calcestruzzo non armato all'interno delle pareti in mattoni
12. Rivestivento in mattoni a faccia-vista
13. Pietrisico calcareo pulito in frazione 1-3 cm
14. Geotessuto da Gr/mq 400
15. Letto di sabbia/risetta cm 4-5
16. Pavimentazione impermeabile
17. Cestino
18. Lampione stradale tipo Quadro Q3 ad una testa
19. Panchina
20. Siepe
21. Siepe esistente
22. Prunus
23. Siepe esistente
24. Cordonato in cls 15x25x100 cm

SCALA 1:50

PARTICOLARE PANCHINA
ARREDO URBANO

SCALA 1:20

PARTICOLARE MURETTO

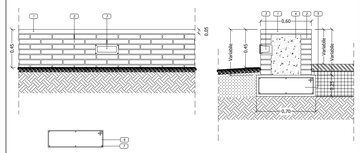

LEGENDA

1. Copertina muretto in pietra serena sp. 5 cm
2. Rivestivento in mattoni a faccia-vista
3. Apparecchio da incasso Simes mod. Megabrique con lampada T-CD26W
4. Riempimento in calcestruzzo non armato all'interno delle pareti in mattoni
5. Ciabatta di fondazione in c.a.
6. Ferro a staffa Dn 8 20"
7. Ferri longitudinali Dn 12

SCALA 1:20

PARTICOLARE CESTINO DEI RIFIUTI
ARREDO URBANO

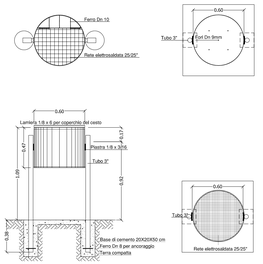

SCALA 1:20