COMUNE DI CAPANNORI
Provincia di Lucca

PIANO ATTUATIVO: REALIZZAZIONE DI CENTRO POLIFUNZIONALE PRODUTTIVO E DI SERVIZIO ALLA ZONA INDUSTRIALE DI CARRAIA SCHEDA N° 22 DEL R.U

PROPRIETA'

EDILTOSCA s.c.a.r.l. San Possidonio MODENA
MAMO s.r.l. Milano

PROGETTAZIONE

Architetto Gilberto Galli
Viale Santa Maria delle Vertighe 22/c
Monte San Savino (AR) Tel. 0575/810523

Ingegnere Renzo Bessi
Via Don Aldo Mei 64/K
Capannori (LU) Tel. 0583/429514

PROGETTO OPERE DI URBANIZZAZIONE

PROFILI ACQUE BIANCHE ESISTENTI

PROFILI ACQUE BIANCHE DI PROGETTO

REV.	MOTIVI AGGIORNAMENTO	DATA
1		OTT. 2013
2		
3		

NUMERO TAVOLA ARCHITETTONICO	
NUMERO TAVOLA OPERE DI URBANIZZAZIONE	14
SCALA PROGETTO	1:200

"Studio di Architettura" Arch. GILBERTO Galli, viale S. Maria delle Vertighe 22/c Monte S. Savino (AR)
Telefono: 0575 / 810523 Fax: 0575 / 810905 e - mail: gilberto@technet.it

PROFILO FOGNATURA BIANCA STATO ATTUALE

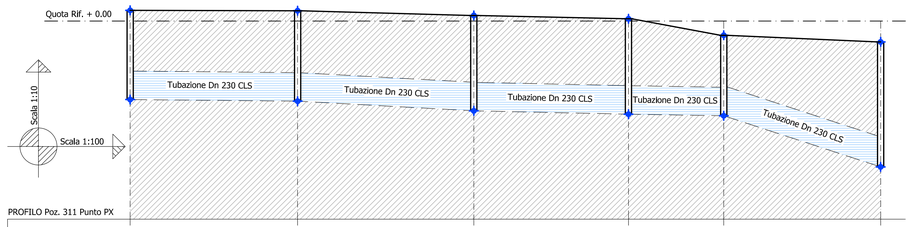

PROFILO Poz. 311 Punto PX

Pozzetto N°	311	312	313	314	315	PX
Dist.Parz.	13.523	14.230	12.486	7.694	12.669	
Dist.Prog.	0.00	13.523	27.752	40.238	47.933	60.602
Quota Viabilita' attuale	+0.086	+0.083	+0.045	+0.018	-0.151	-0.169
Quota Scorrimento	-0.634	-0.647	-0.725	-0.752	-0.801	-1.178
Tipo di tubazione	Tubazione Dn 230 CLS	Tubazione Dn 230 CLS	Tubazione Dn 230 CLS	Tubazione Dn 230 CLS	Tubazione Dn 230 CLS	
Altezza pozzetto	72 cm	73 cm	77 cm	77 cm	65 cm	Innesto su tubo
Pendenza stato attuale	Pendenza 0,09 %	Pendenza 0,54 %	Pendenza 0,22 %	Pendenza 0,17 %	Pendenza 3,26 %	

PROFILO FOGNATURA BIANCA STATO ATTUALE

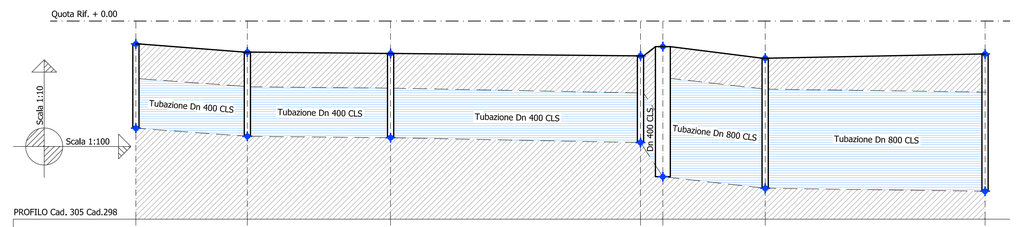

PROFILO Cad. 305 Cad.298

Pozzetto N°	305	304	303	294	296	295	298
Dist.Parz.	9.003	11.566	20.178	1.804	8.266	17.753	
Dist.Prog.	0.00	9.003	20.569	40.747	42.551	50.817	68.569
Quota Viabilita' attuale	-0.185	-0.251	-0.262	-0.281	-0.207	-0.300	-0.266
Quota Scorrimento	-0.865	-0.931	-0.942	-0.981	-1.257	-1.350	-1.374
Tipo di tubazione	Tubazione Dn 400 CLS	Tubazione Dn 400 CLS	Tubazione Dn 400 CLS	Dn 400 CLS	Tubazione Dn 800 CLS	Tubazione Dn 800 CLS	
Altezza pozzetto	68 cm	68 cm	68 cm	70 cm	105 cm	105 cm	111 cm
Pendenza stato attuale	Pendenza 0,73 %	Pendenza 0,10 %	Pendenza 0,19 %	P. 15,30 %	Pendenza 1,13 %	Pendenza 0,14 %	

PROFILO FOGNATURA BIANCA STATO ATTUALE

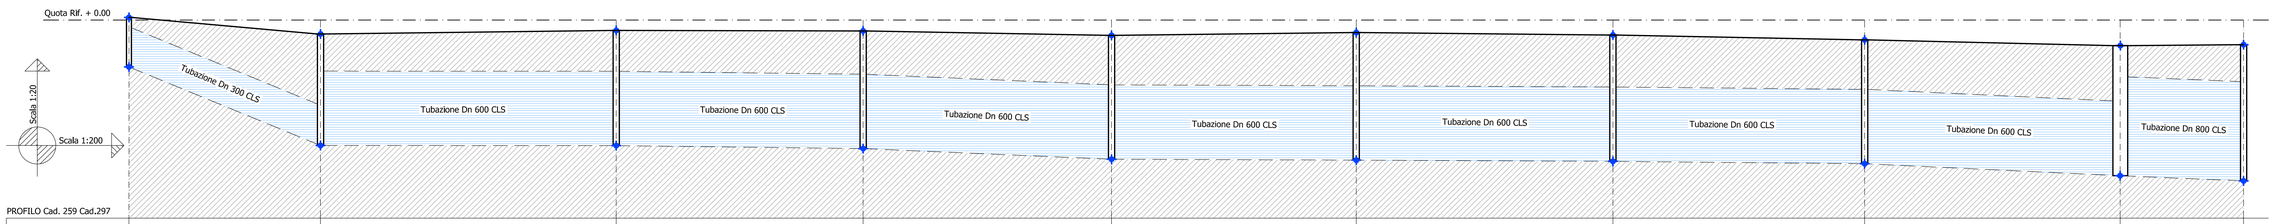

PROFILO Cad. 259 Cad.297

Pozzetto N°	259	267	275	279	284	285	290	293	296	297
Dist.Parz.	15.469	23.878	19.937	20.059	19.759	20.727	20.326	20.626	9.973	
Dist.Prog.	0.00	15.469	39.346	59.283	79.342	99.102	119.829	140.154	160.781	170.754
Quota Viabilita' attuale	+0.021	-0.113	-0.084	-0.088	-0.124	-0.101	-0.121	-0.160	-0.207	-0.199
Quota Scorrimento	-0.379	-1.013	-1.014	-1.038	-1.124	-1.131	-1.141	-1.160	-1.257	-1.299
Tipo di tubazione	Tubazione Dn 300 CLS	Tubazione Dn 600 CLS	Tubazione Dn 600 CLS	Tubazione Dn 600 CLS	Tubazione Dn 600 CLS	Tubazione Dn 600 CLS	Tubazione Dn 600 CLS	Tubazione Dn 600 CLS	Tubazione Dn 800 CLS	
Altezza pozzetto	40 cm	90 cm	93 cm	95 cm	100 cm	103 cm	102 cm	100 cm	105 cm	110 cm
Pendenza stato attuale	Pendenza 4,10 %	Pendenza 0,004 %	Pendenza 0,12 %	Pendenza 0,43 %	Pendenza 0,04 %	Pendenza 0,05 %	Pendenza 0,18 %	Pendenza 0,47 %	Pendenza 0,42 %	

PROFILO FOGNATURA BIANCA STATO DI PROGETTO

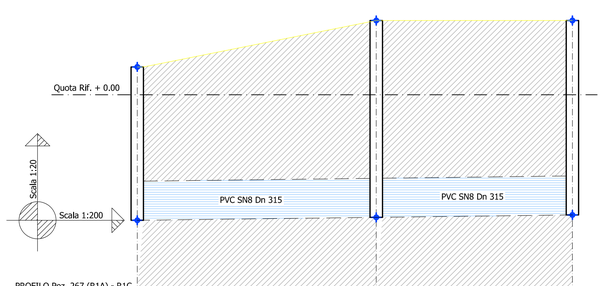

PROFILO Poz. 267 (R1A) - R1C

Pozzetto N°	267	R1 B	R1 C
Dist.Parz.	19.298	15.839	
Dist.Prog.	0.00	19.298	35.137
Quota Viabilita' progetto	+0.225	+0.600	+0.600
Quota Scorrimento	-1.013	-0.989	-0.970
Tipo di tubazione	PVC SN8 Dn 315	PVC SN8 Dn 315	
Altezza pozzetto	124 cm	159 cm	157 cm
Pendenza di progetto	Pendenza 0,12 %	Pendenza 0,12 %	

PROFILO FOGNATURA BIANCA STATO DI PROGETTO

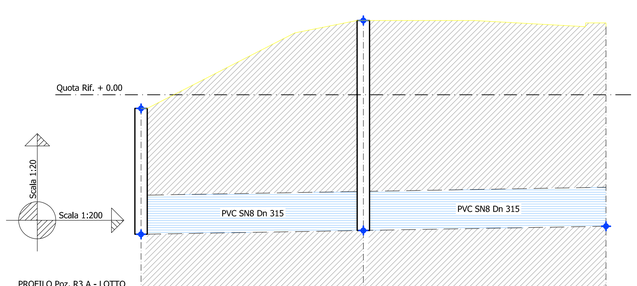

PROFILO Poz. R3 A - LOTTO

Pozzetto N°	R3 A	R3 B	LOTTO
Dist.Parz.	17.948	19.598	
Dist.Prog.	0.00	17.948	37.546
Quota Viabilita' progetto	-0.110	+0.500 +0.600 +0.600 +0.550 +0.580	
Quota Scorrimento	-1.126	-1.095	-1.061
Tipo di tubazione	PVC SN8 Dn 315	PVC SN8 Dn 315	
Altezza pozzetto	102 cm	170 cm	106 cm
Pendenza di progetto	Pendenza 0,17 %	Pendenza 0,17 %	

LEGENDA

———	PROFILO VIABILITA' ATTUALE
— — —	PROFILO FOGNATURA BIANCA SCORRIMENTO ATTUALE
———	PROFILO VIABILITA' PROGETTO
— — —	PROFILO FOGNATURA BIANCA SCORRIMENTO PROGETTO