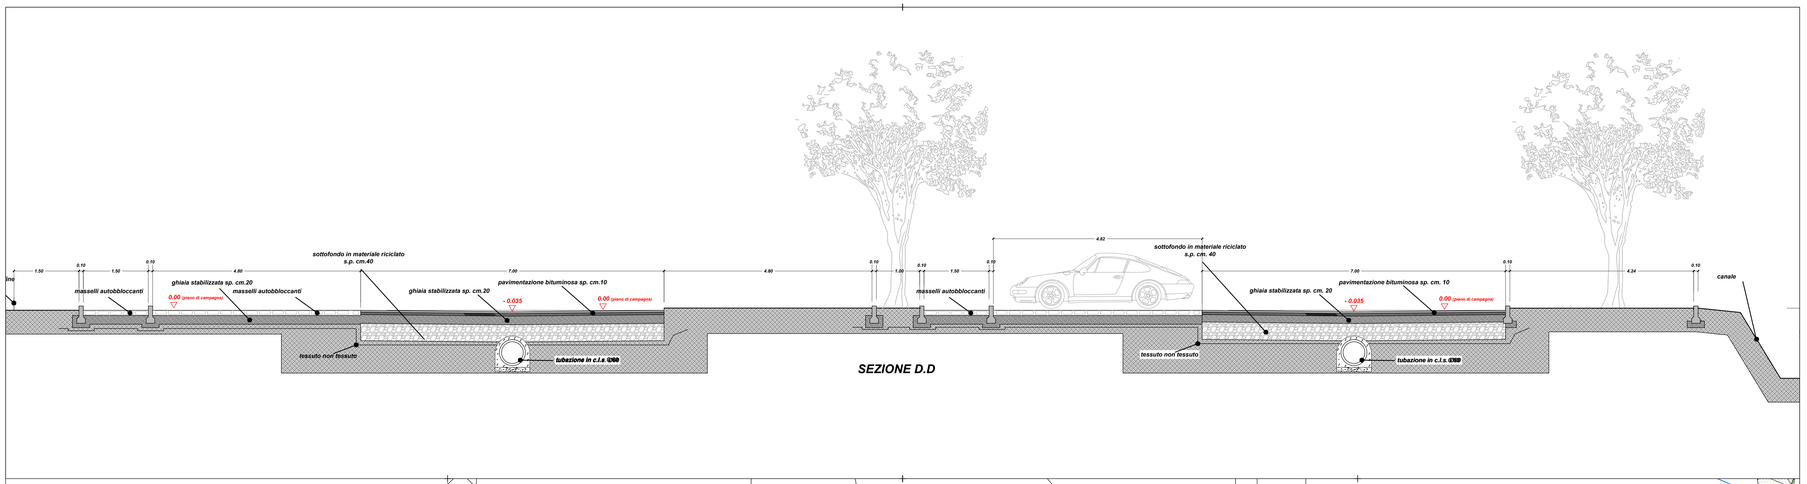

SEZIONE D.D

Comune di Capannori

COMUNE DI CAPANNORI

SERVIZIO SVILUPPO LOCALE

PIANO DEGLI INSEDIAMENTI PRODUTTIVI DI CARRAIA

oggetto:	PLANIMETRIA GENERALE
scala:	1:50 / 1:200
ubicazione:	CARRAIA

GRUPPO DI PROGETTAZIONE:

progettista:	arch. Arnaldo Rinaldi
progetto viabilità di scorrimento:	ing. Marco Pieri
indagini geologiche:	Studio di Geologia Barsanti & Sani
rilievi:	arch. Giulio Balistreri
collaborazione:	geom. Piero Lorenzetti
	arch. Daniele Galliani

TAVOLA: 13-d

DATA: dicembre 2010