




COMUNE

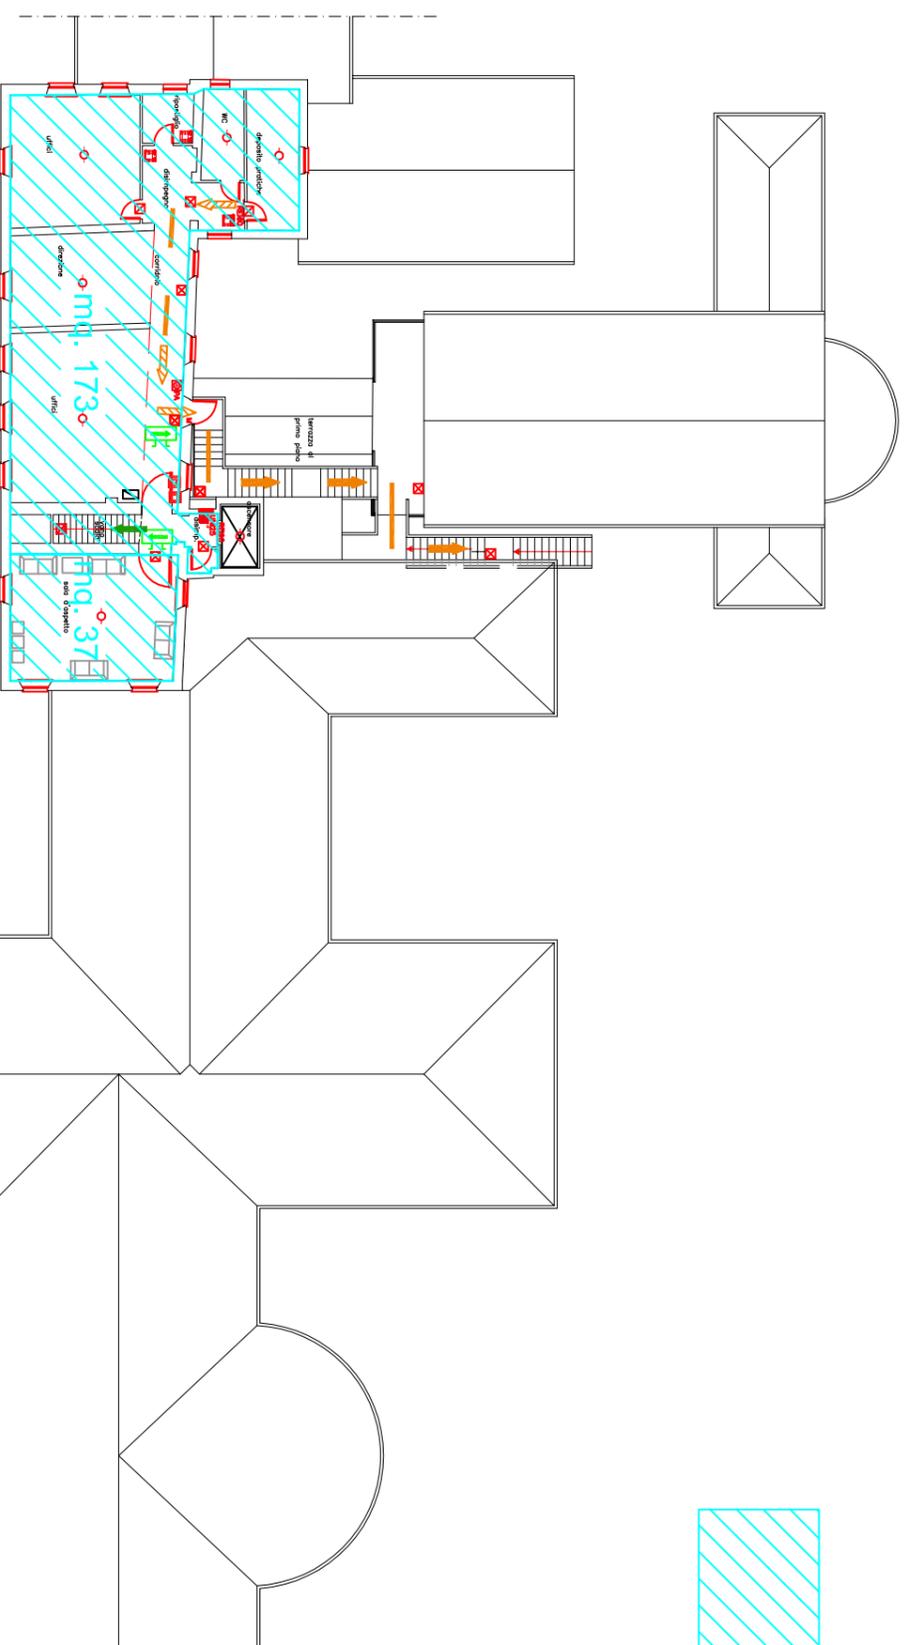

- Legenda**
  - ➔ QUADRO ELETTRICO
  - 🔴 PULSANTE GENERALE DI SGANCIO ENERGIA ELETTRICA
  - 🔴 PULSANTE ALLARME IMPANTO DI RIVELAZIONE FUMO
  - 🔴 MANICO LINE 25
  - 🔴 ESTERNO A FOLGHE
  - 🔴 ESTERNO A COE
  - 🔴 PANNELLO OTTO-ACUSTICO ALLARME INCENDIO
- Legenda Colorazioni Antincendio**

# Piano 2°

## DA INSTALLARE

- 📍 PE PULSANTE GENERALE DI SGANCIO ENERGIA ELETTRICA DA INSTALLARE
- 📍 PA PULSANTE ALLARME IMPANTO DI RIVELAZIONE FUMO DA INSTALLARE
- 📍 PORTA REI DA INSTALLARE / SOSTITUIRE
- 📍 RIVELATORE DI FUMO IN CANALINA
- 📍 RIVELATORE DI FUMO
- 📍 LAMPADA DI EMERGENZA DA INSTALLARE
- 📍 PANNELLO RIPETIZIONE SEGNALE RIVELAZIONE INCENDIO
- 📍 CENTRALINA ALLARME RIVELATORI INCENDIO
- 📍 CENTRALINA LAMPAD E EMERGENZA

## ESISTENTI DA REVISIONARE

- 📍 LAMPADA DI EMERGENZA ESISTENTE (DA VERIFICARE COLLEGAMENTI)
- 📍 RIVELATORE DI FUMO ESISTENTE DA VERIFICARE COLLEGAMENTI
- 📍 PE PULSANTE GENERALE DI SGANCIO ENERGIA ELETTRICA
- 📍 PA PULSANTE ALLARME IMPANTO DI RIVELAZIONE FUMO
- 📍 QUADRO ELETTRICO
- 📍 PORTA REI ESISTENTE
- 📍 PANNELLO OTTO-ACUSTICO ALLARME INCENDIO
- 📍 RIVELATORI INCENDIO SU CANALE